




REZ DE CHAUSSEE

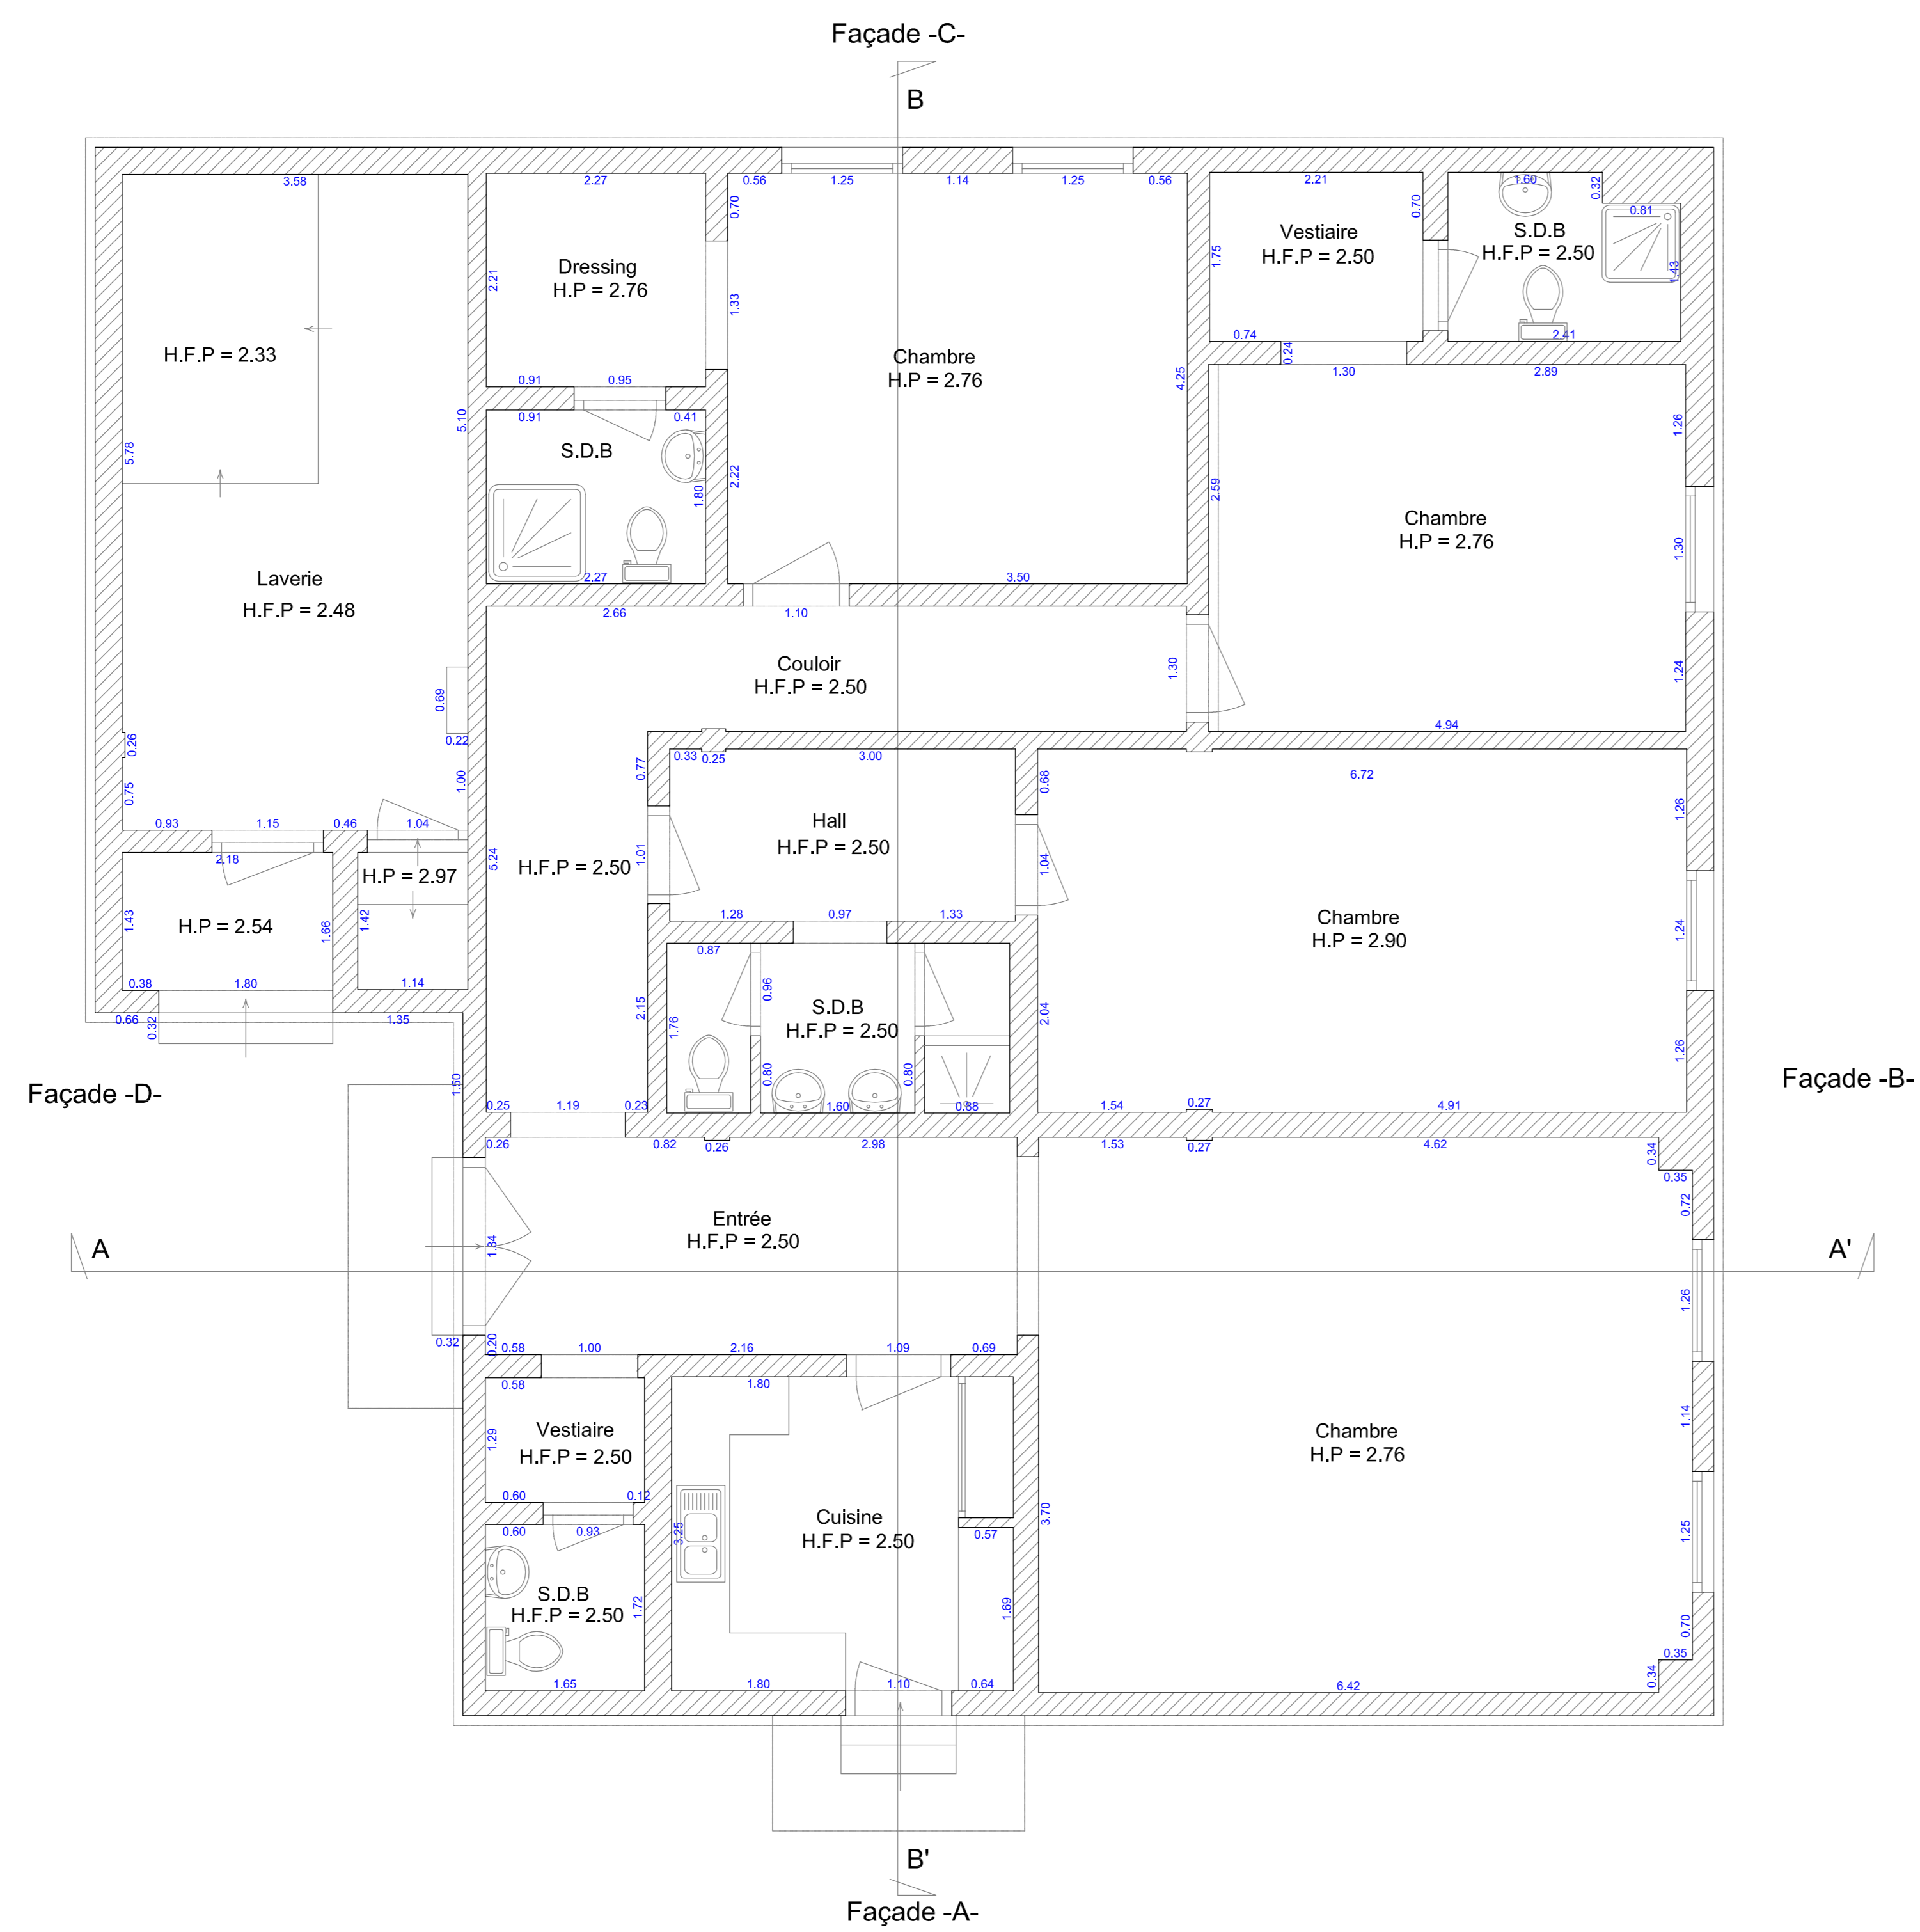


COUPE B-B'

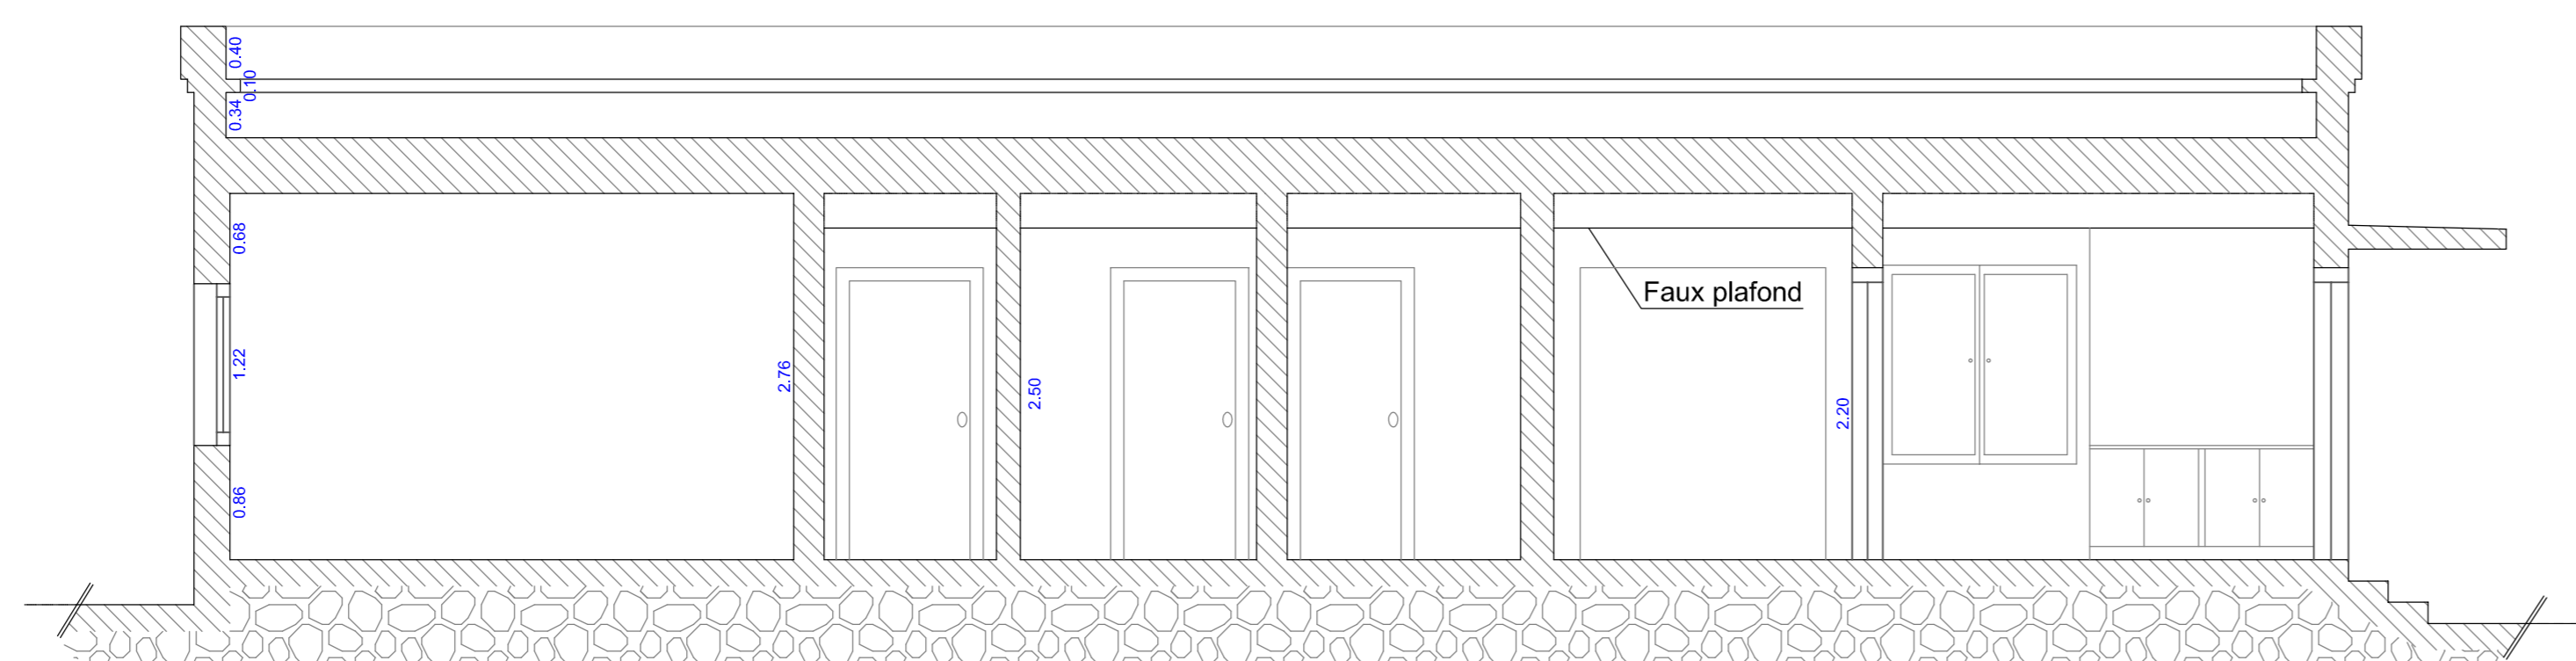

Façade -A-

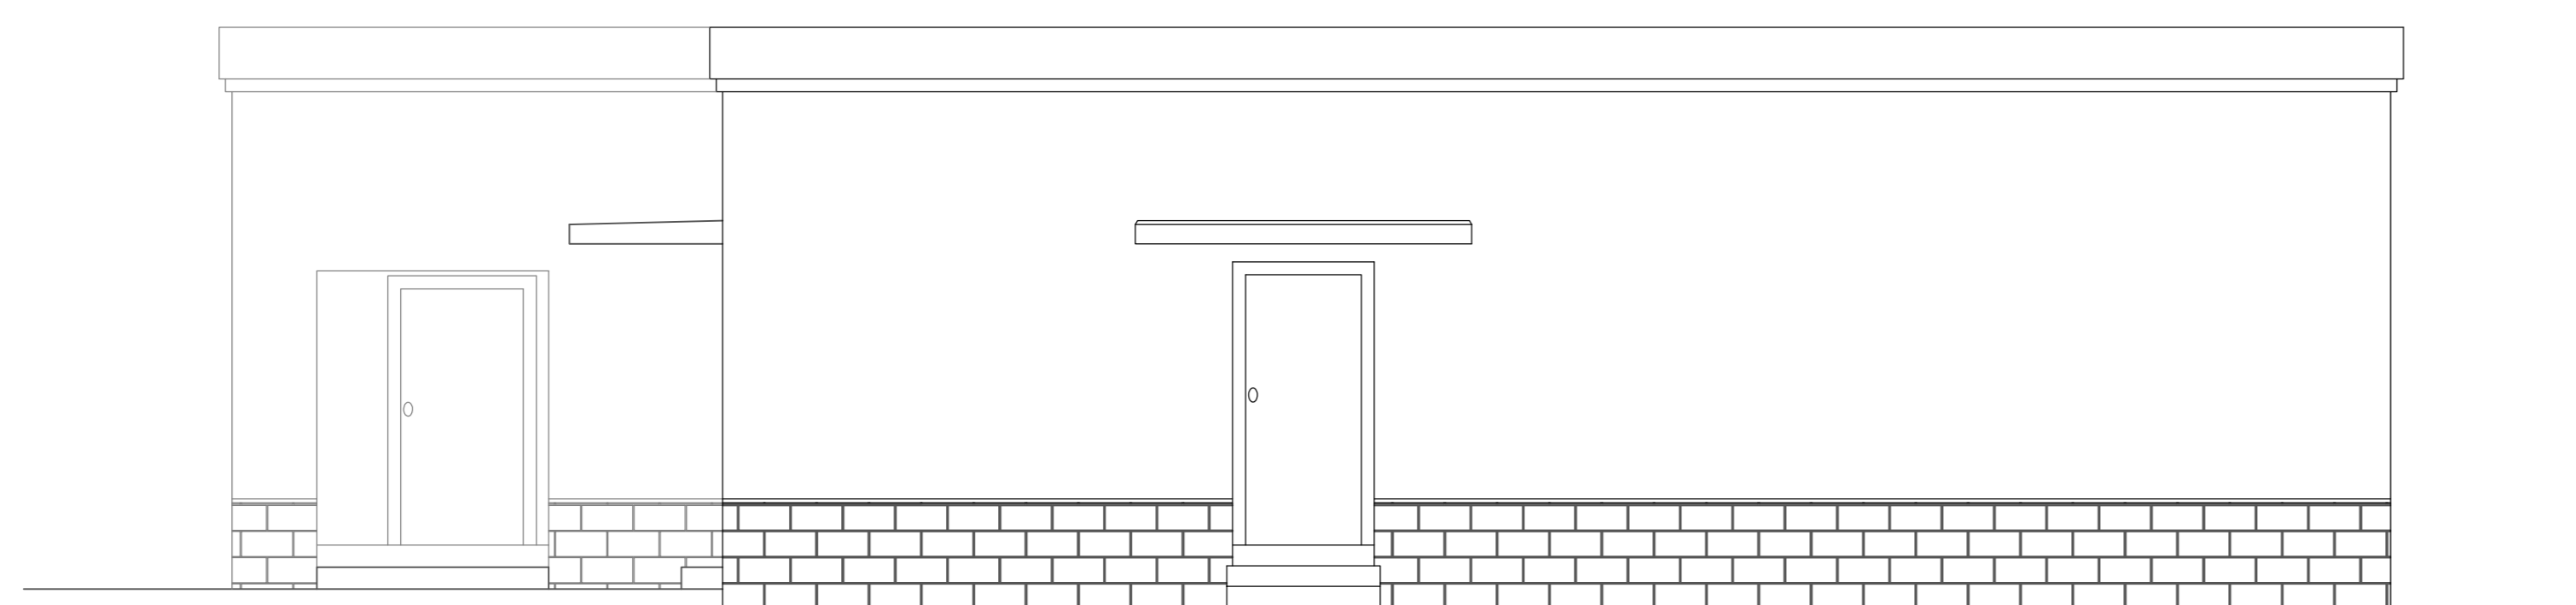


Façade -C-

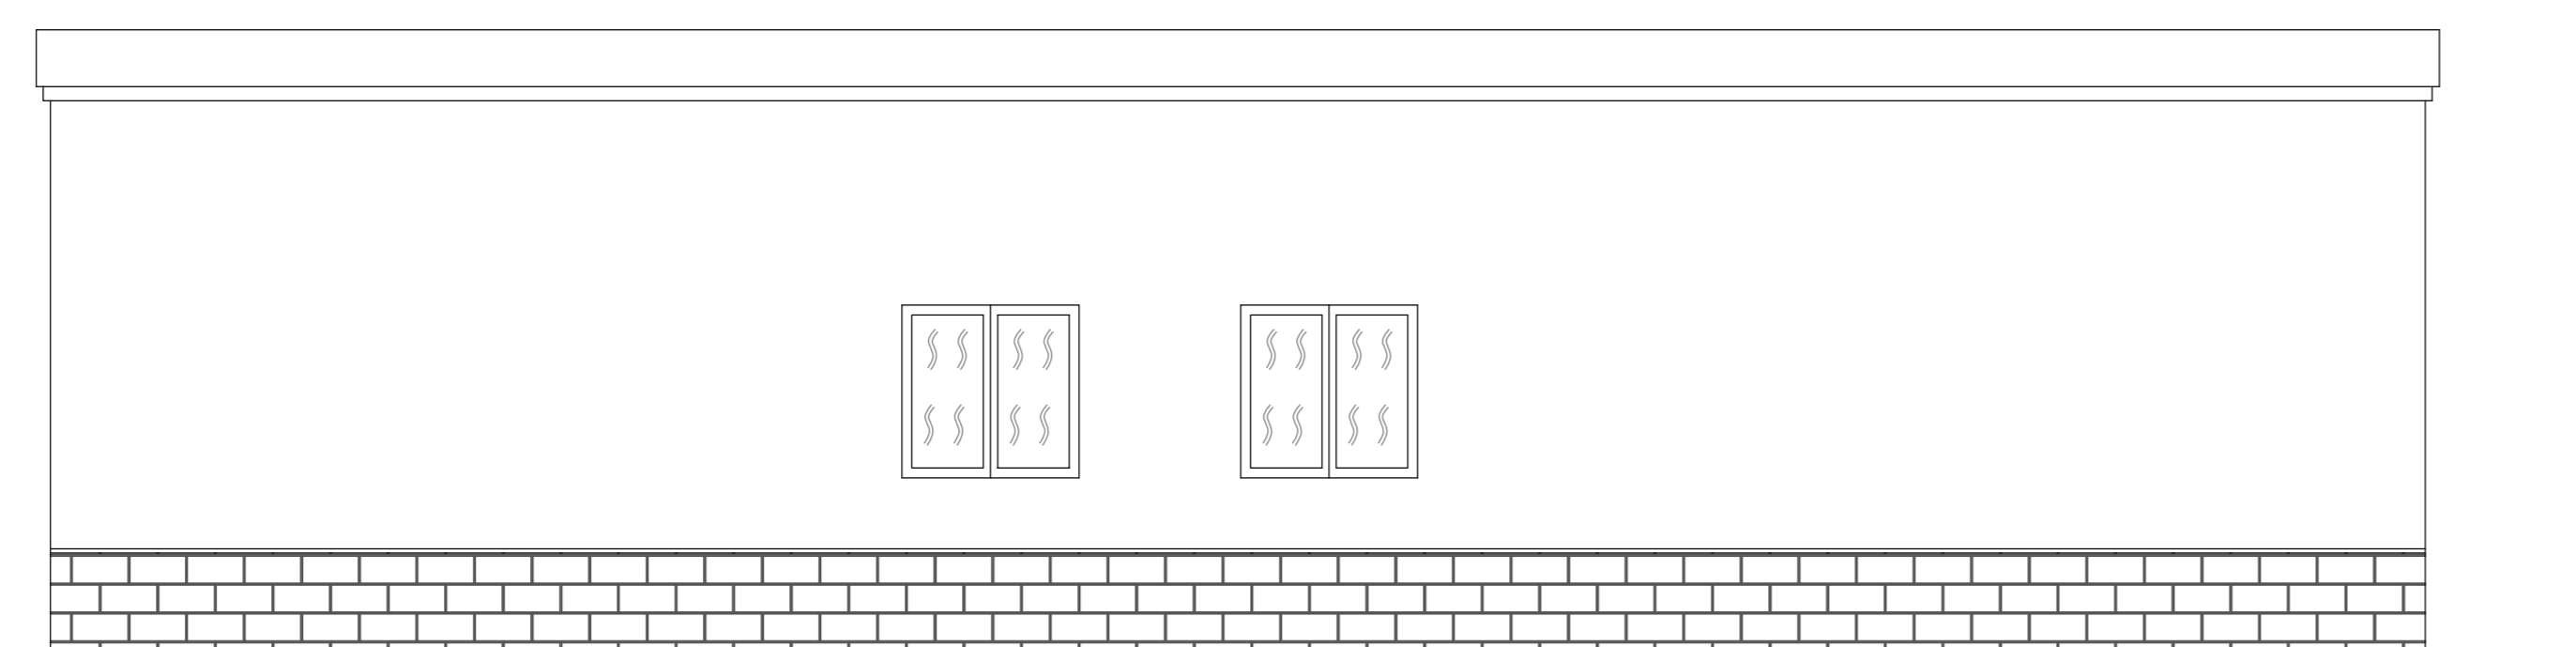


Legende :

☐ Climatiseur ou chauffe-eau


Terrasse

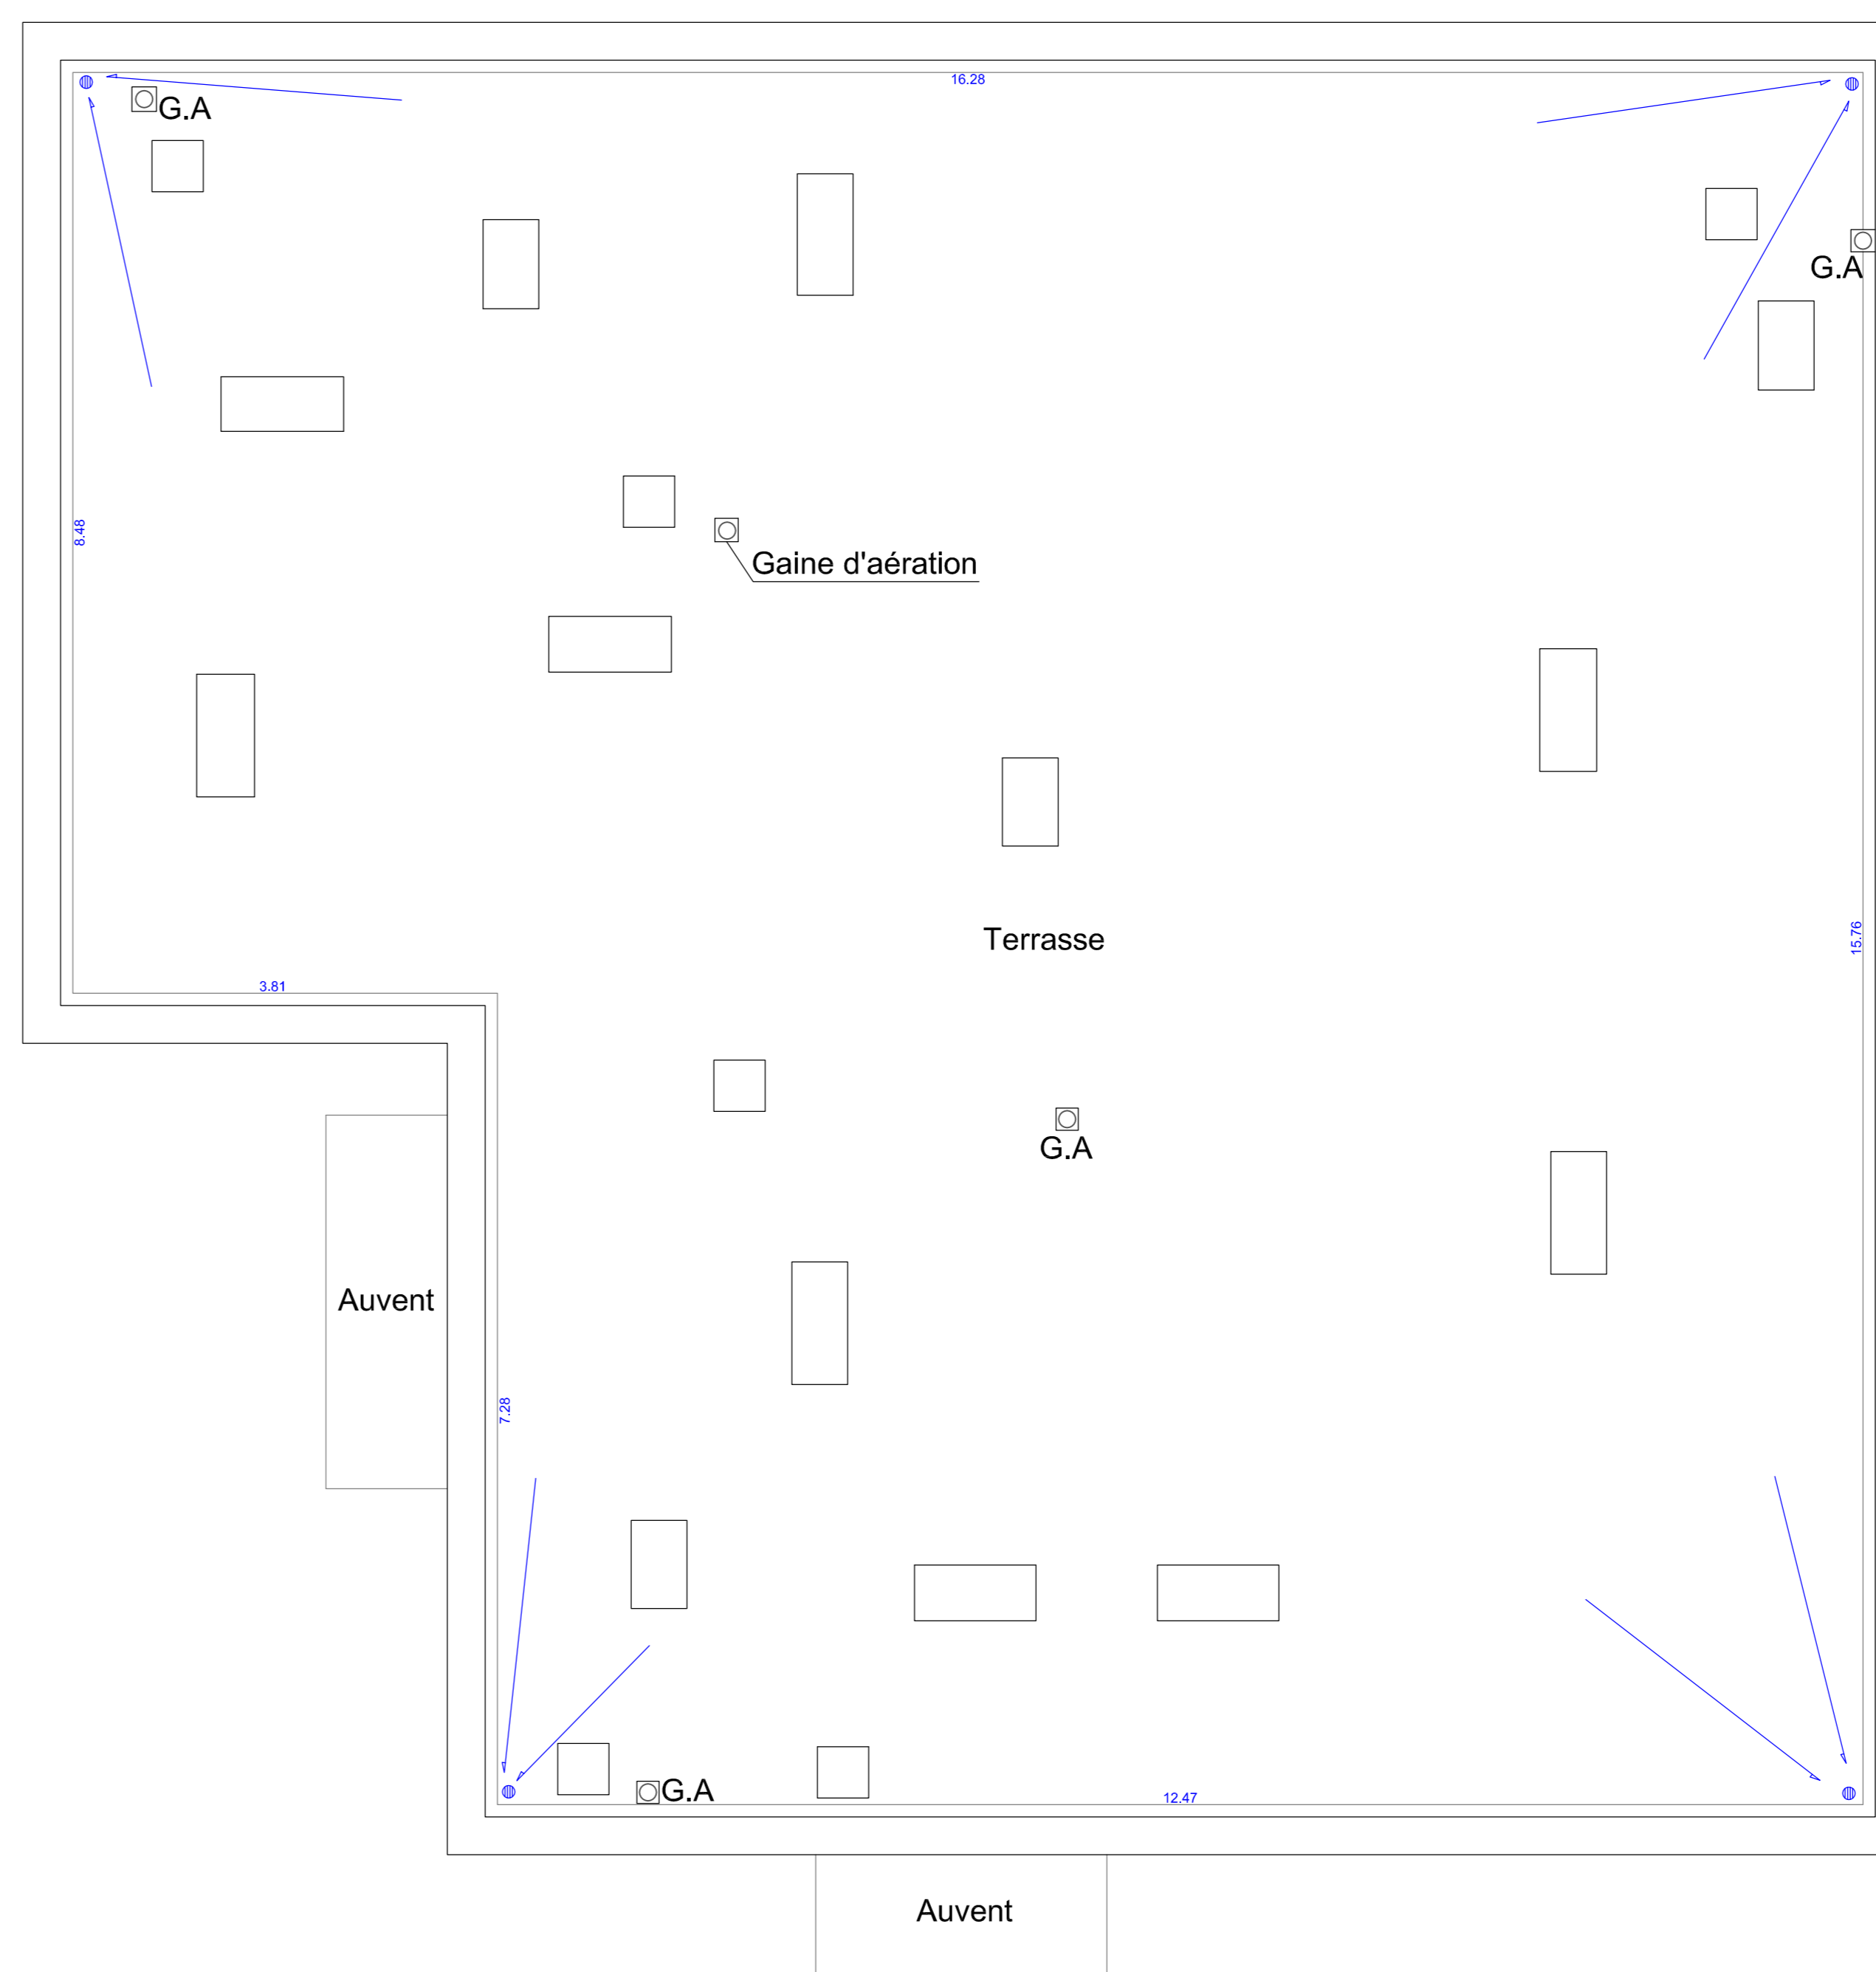

COUPE A-A'

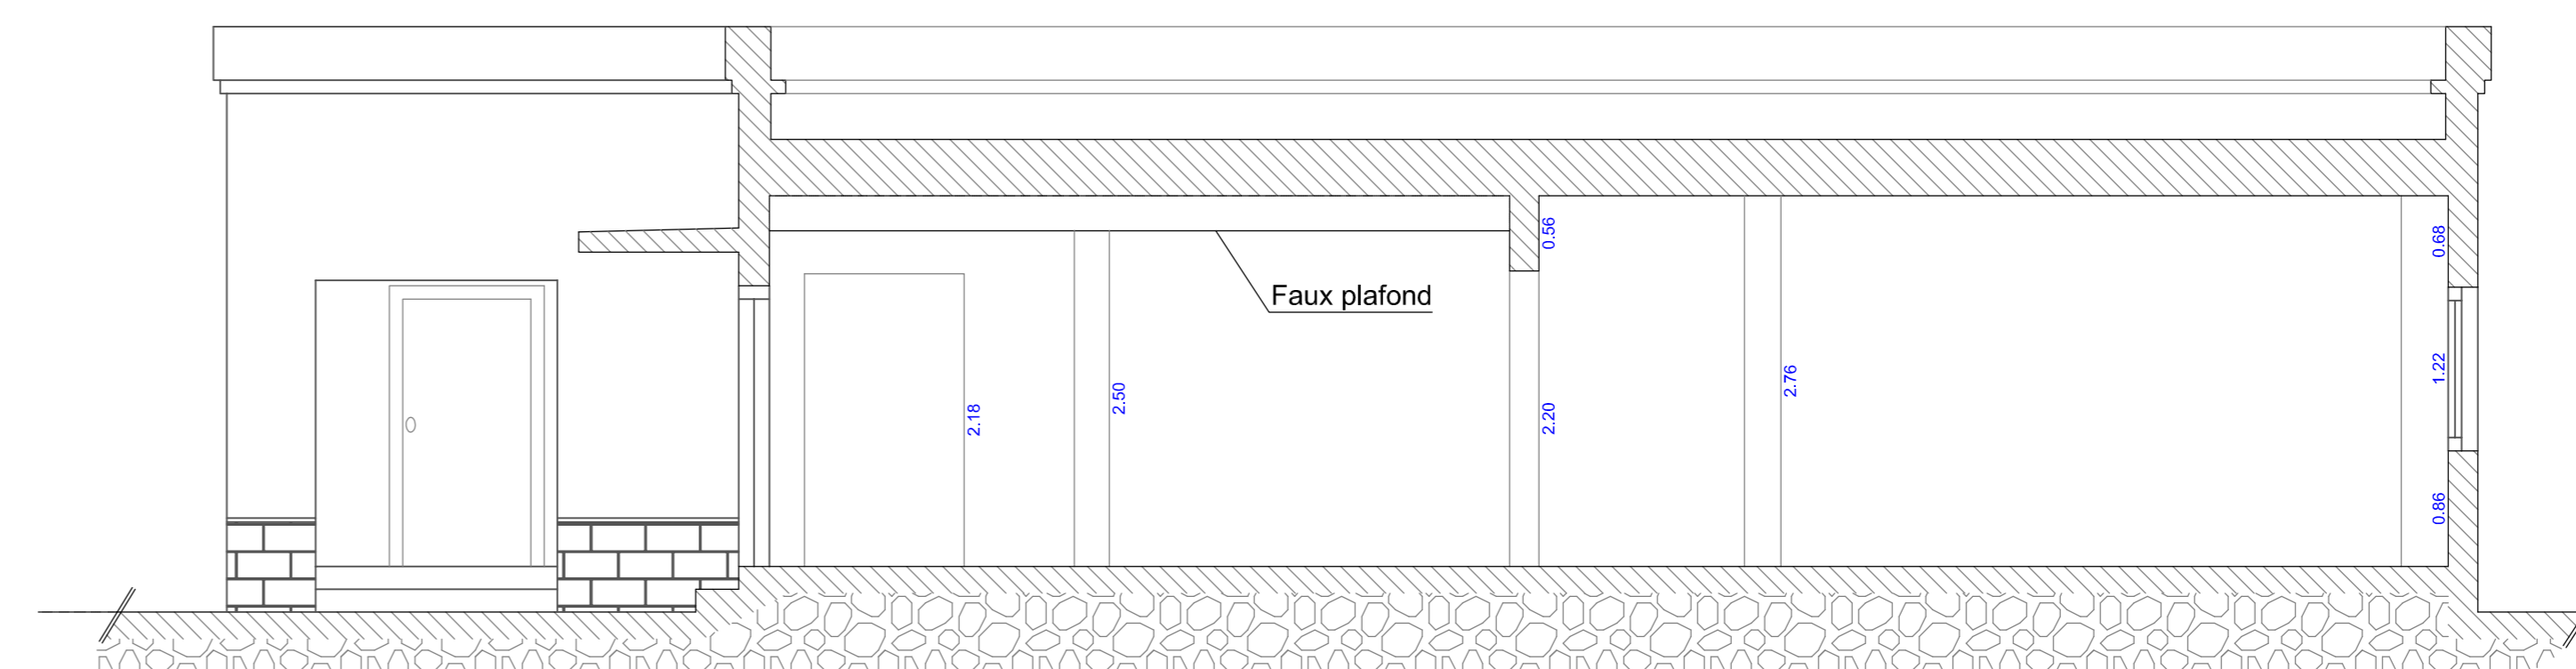

Façade -B-

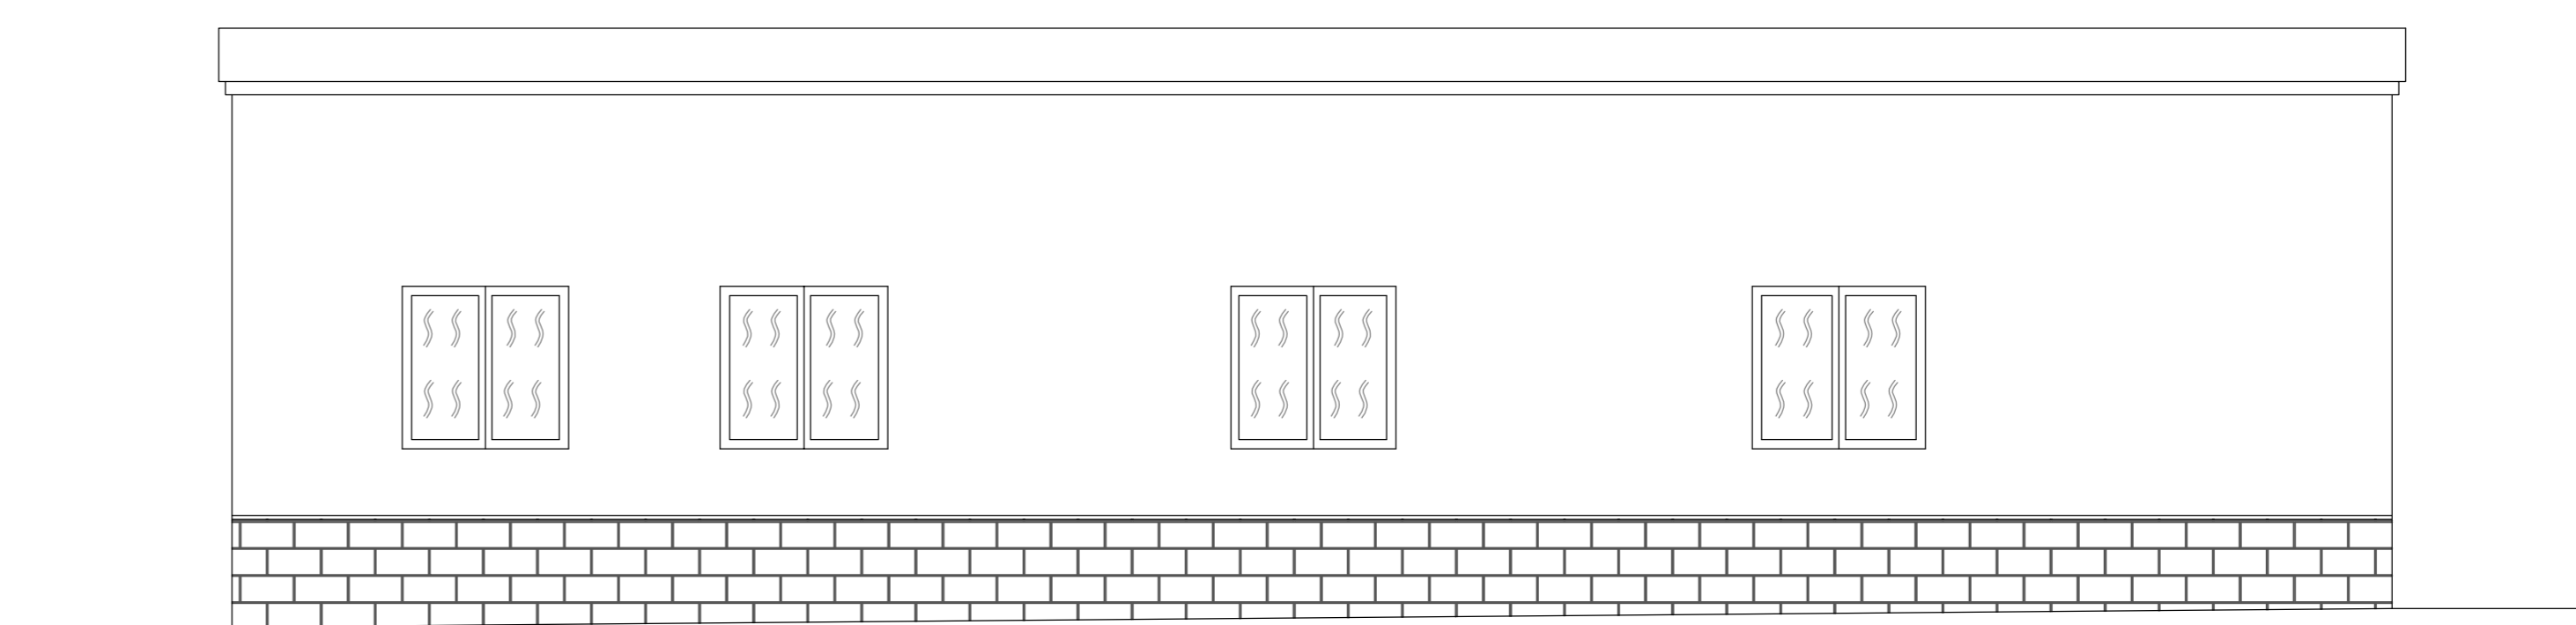

Façade -D-

